


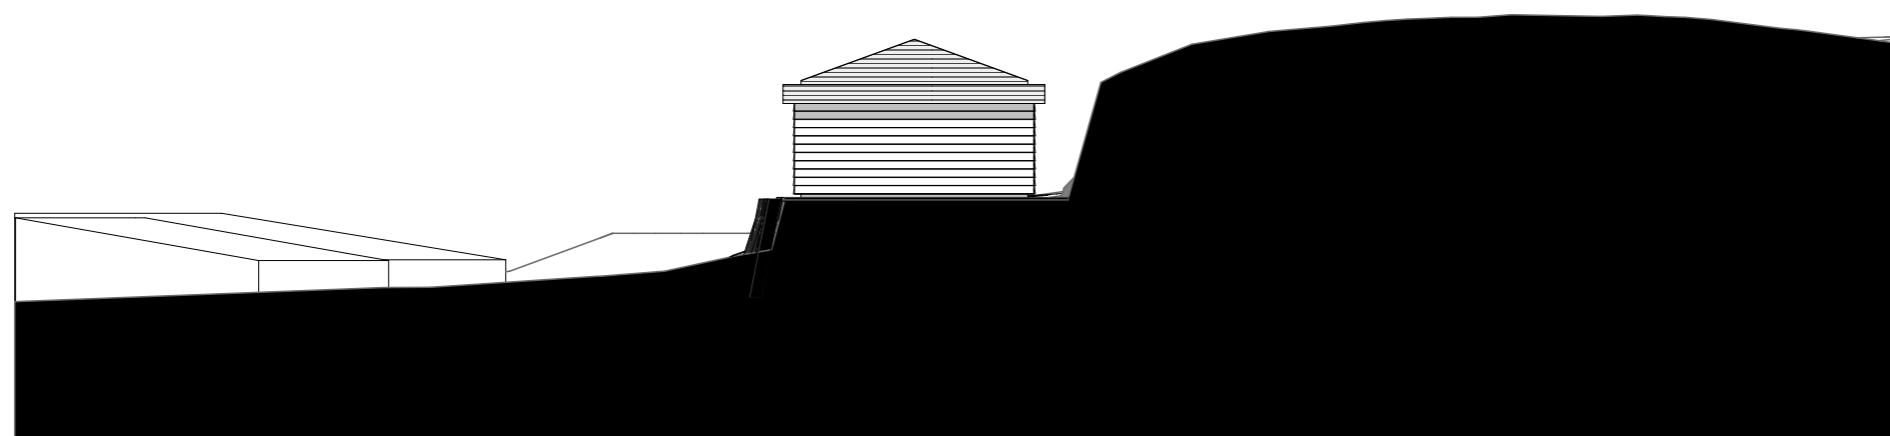

**Fasade SørVest**



**Fasade NordVest**



EGERSUND GOLFKLUBB

MAURHOLEN  
EIGERSUND KOMMUNE

FASADE SØRVEST OG NORDVEST

Målestokk  
1:200  
(A3)

Tegnet av:  
SDO

Tegningsnr.:  
**240102- A40-2**

NYTT KLUBBHUS

Dato  
14.02.25

Dato rev.  
05.02.26

**SVEIN D OLSNES** ARKITEKT  
Morgedalsveien 14 4021 Stavanger  
Tlf. 91350609 e-mail: svein.d@olsnes-arkitekt.no